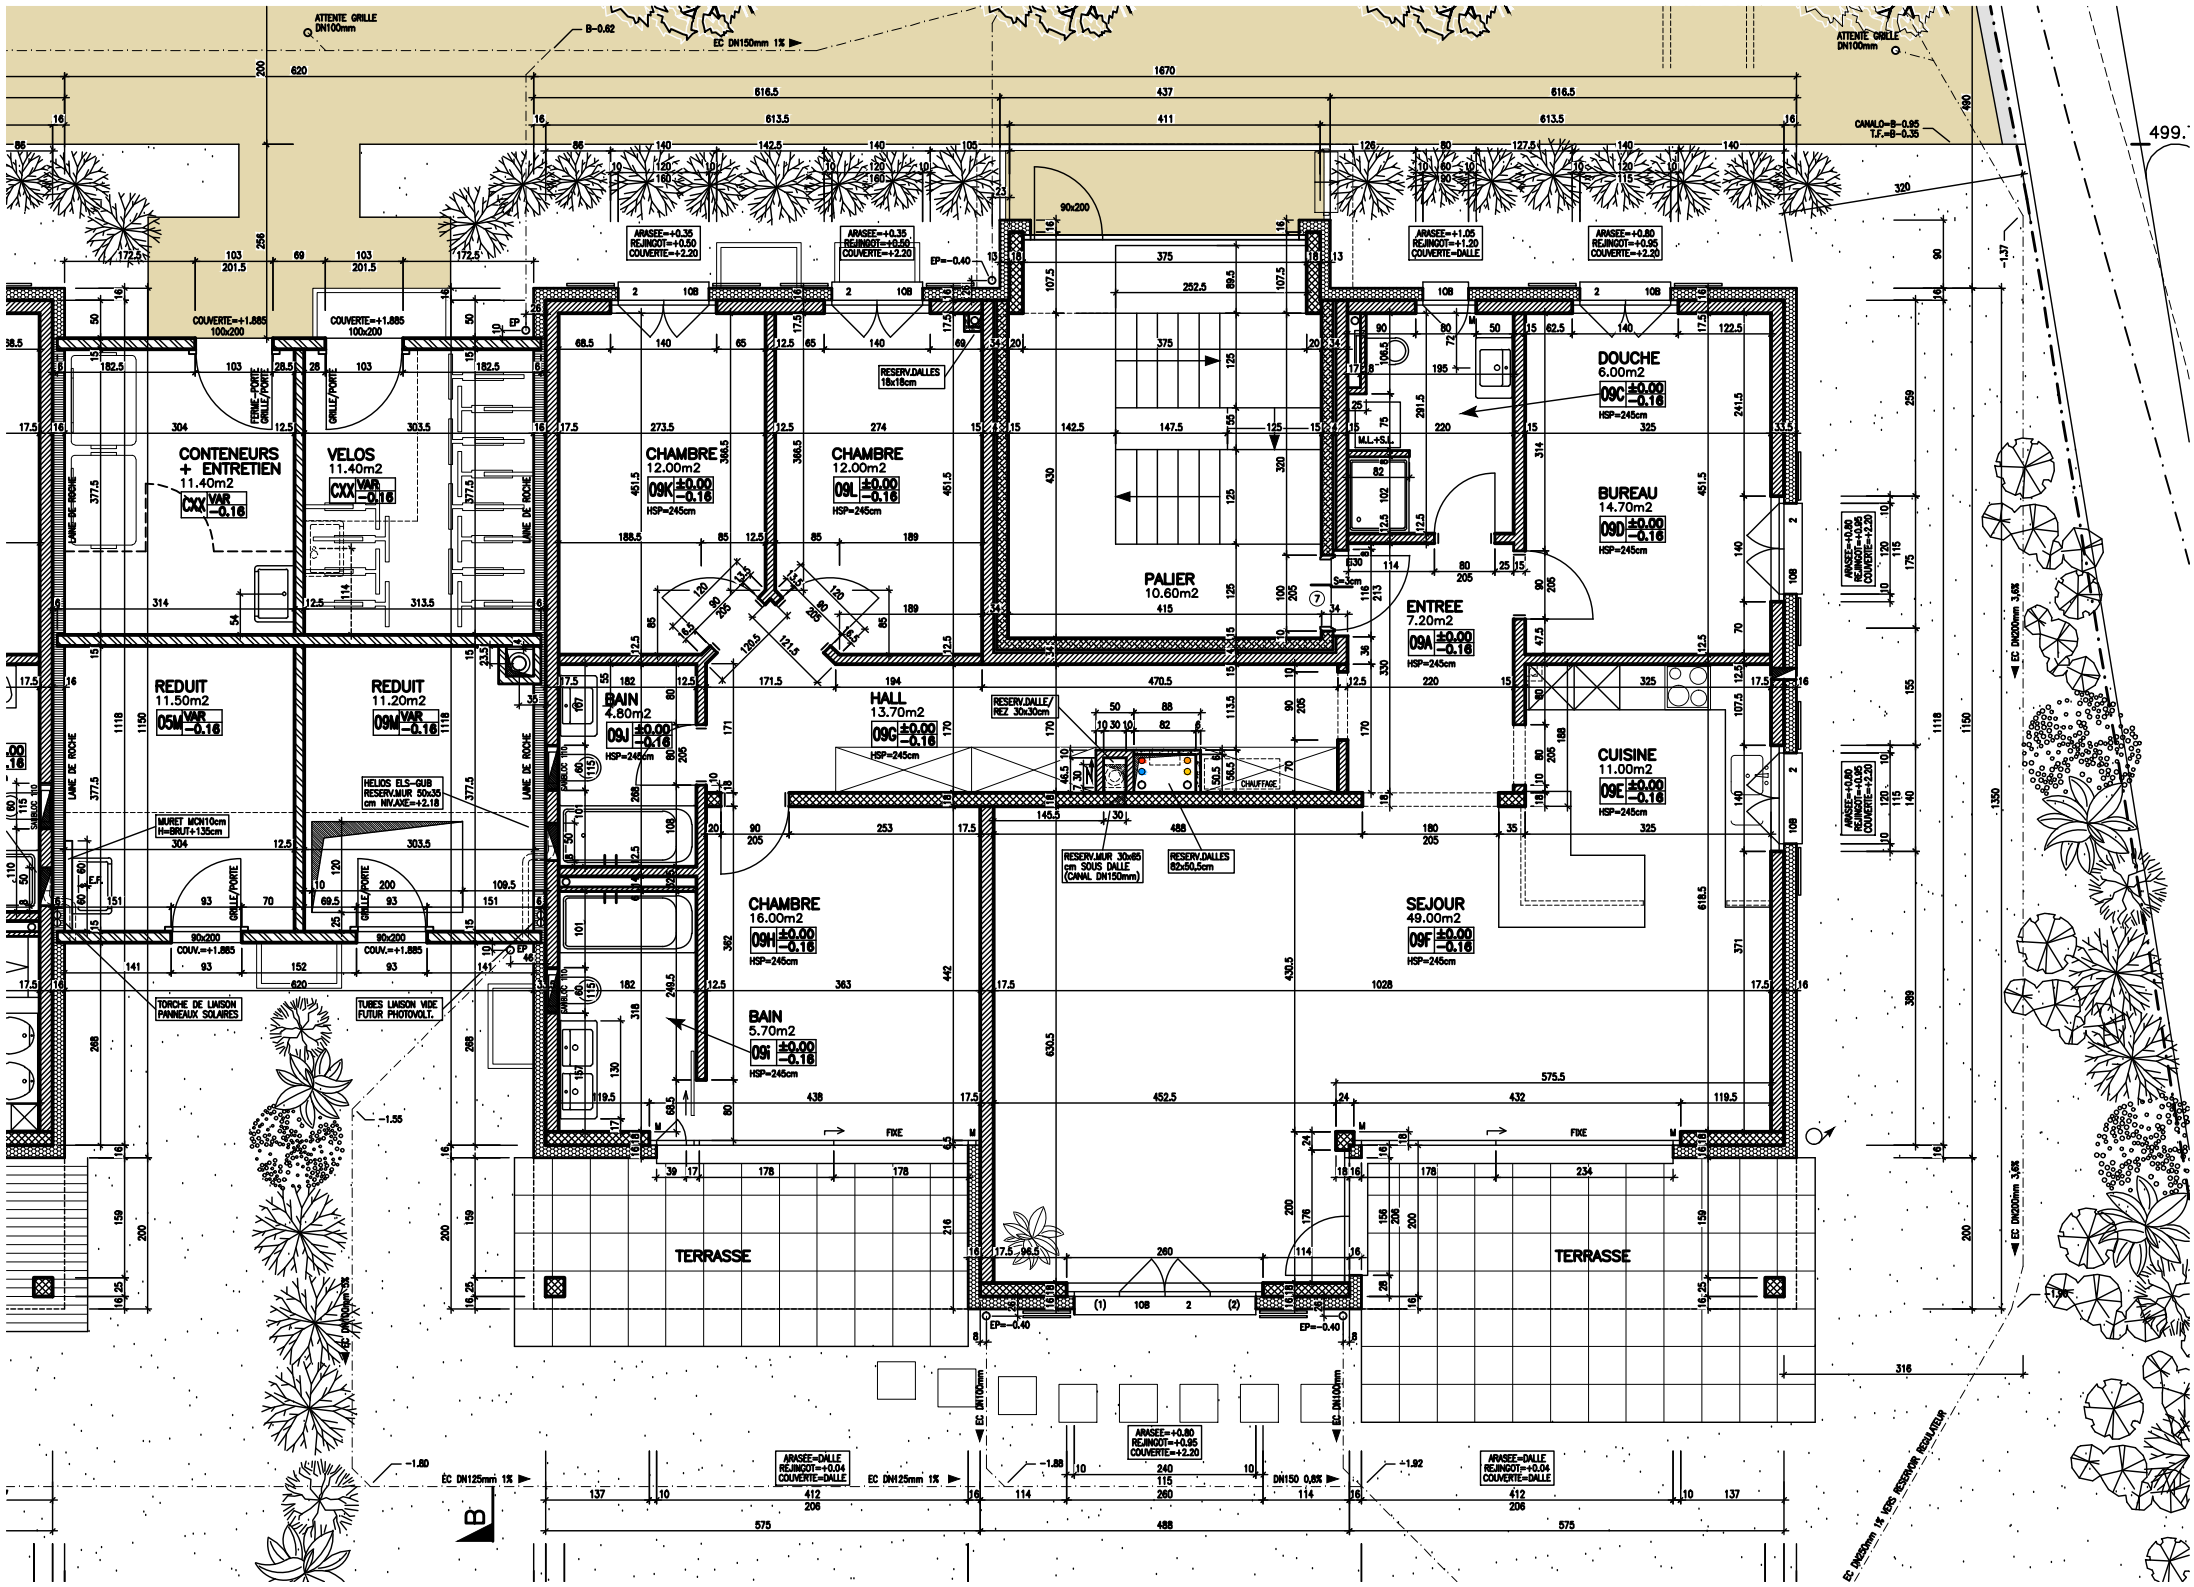
CONTENEURS + ENTRETIEN 11.40m2 CXX VAR −0.16
VELOS 11.40m2 CXX VAR −0.16
REDUIT 11.50m2 05M VAR −0.16
REDUIT 11.20m2 09M VAR −0.16
CHAMBRE 12.00m2 09K ±0.00 −0.16 HSP=245cm
CHAMBRE 12.00m2 09L ±0.00 −0.16 HSP=245cm
BAIN 4.80m2 09J ±0.00 −0.16 HSP=245cm
HALL 13.70m2 09G ±0.00 −0.16 HSP=245cm
PALIER 10.60m2
DOUCHE 6.00m2 09C ±0.00 −0.16 HSP=245cm
BUREAU 14.70m2 09D ±0.00 −0.16 HSP=245cm
ENTREE 7.20m2 09A ±0.00 −0.16 HSP=245cm
CUISINE 11.00m2 09E ±0.00 −0.16 HSP=245cm
CHAMBRE 16.00m2 09H ±0.00 −0.16 HSP=245cm
BAIN 5.70m2 09I ±0.00 −0.16 HSP=245cm
SEJOUR 49.00m2 09F ±0.00 −0.16 HSP=245cm
TERRASSE
TERRASSE
ATTENTE GRILLE DN100mm
ATTENTE GRILLE DN100mm
CANALO=B−0.95 T.F.=B−0.35
EC DN150mm 1%
COUVERTE=+1.885 100x200
COUVERTE=+1.885 100x200
ARASEE=+0.35 REJINGOT=+0.50 COUVERTE=+2.20
ARASEE=+0.35 REJINGOT=+0.50 COUVERTE=+2.20
ARASEE=+1.05 REJINGOT=+1.20 COUVERTE=DALLE
ARASEE=+0.80 REJINGOT=+0.95 COUVERTE=+2.20
RESERV.DALLES 18x18cm
RESERV.DALLE/ REZ 30x30cm
RESERV.MUR 30x65 cm SOUS DALLE (CANAL DN150mm)
RESERV.DALLES 62x50,5cm
HELIOS ELS−SUB RESERV.MUR 50x35 cm NIV.AXE=+2.18
MURET MCN10cm H=BRUT+135cm
TORCHE DE LIAISON PANNEAUX SOLAIRES
TUBES LIAISON VIDE FUTUR PHOTOVOLT.
CHAUFFAGE
ARASEE=DALLE REJINGOT=+0.04 COUVERTE=DALLE
ARASEE=+0.80 REJINGOT=+0.95 COUVERTE=+2.20
ARASEE=DALLE REJINGOT=+0.04 COUVERTE=DALLE
EC DN125mm 1%
EC DN125mm 1%
DN150 0,6%
EC DN100mm
EC DN100mm
EC DN300mm 3,6%
EC DN200mm 3,6%
EC DN250mm 1% VERS RESERVOIR REGULATEUR
499.